QUY HOẠCH CHUNG XÂY DỰNG XÃ HOẰNG CÁT, HUYỆN HOẰNG HOÁ ĐẾN NĂM 2030

BẢN ĐỒ QUY HOẠCH HỆ THỐNG HẠ TẦNG KỸ THUẬT VÀ MÔI TRƯỜNG; HẠ TẦNG PHỤC VỤ SẢN XUẤT

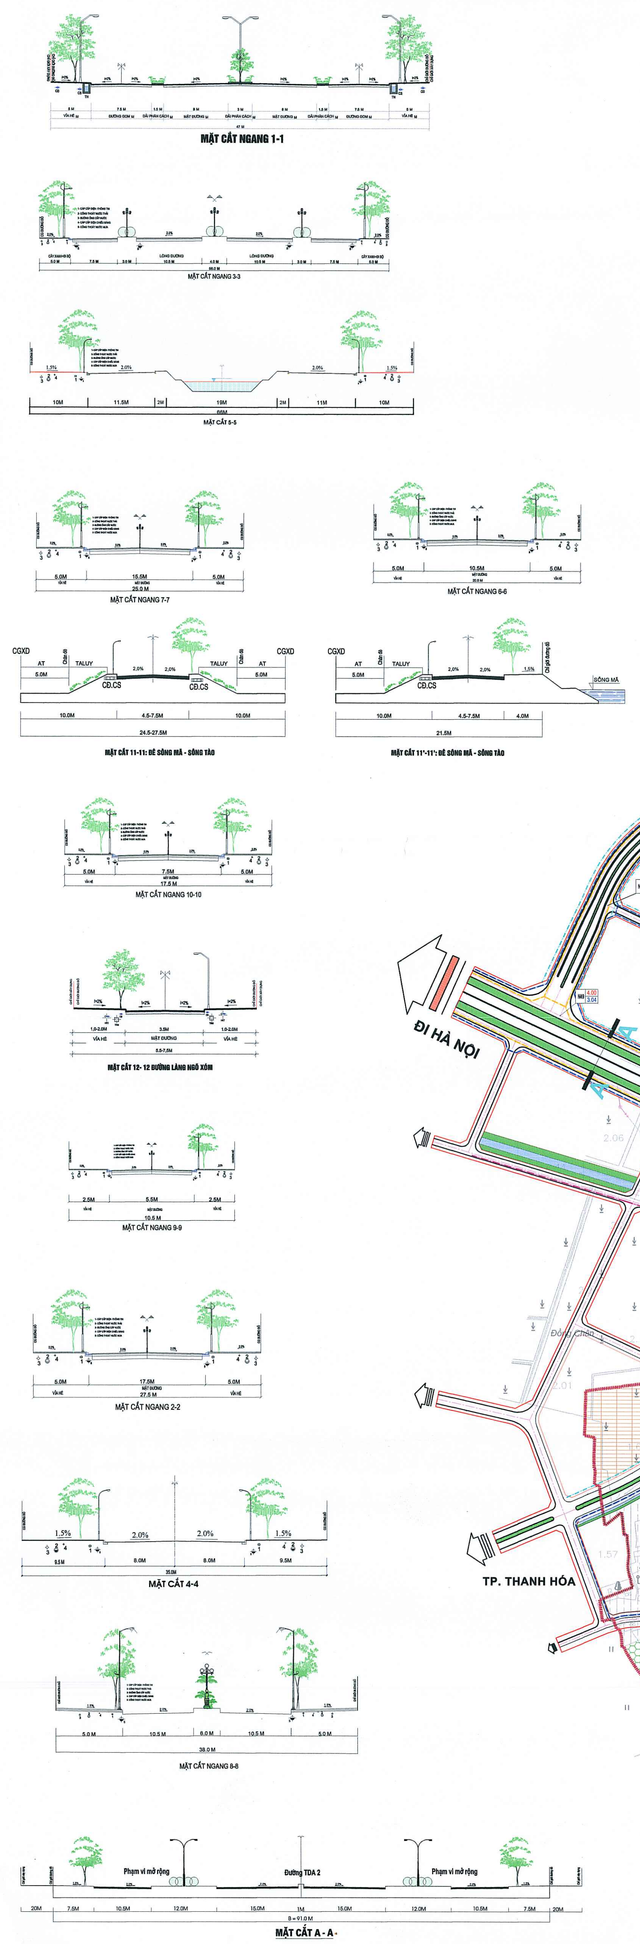

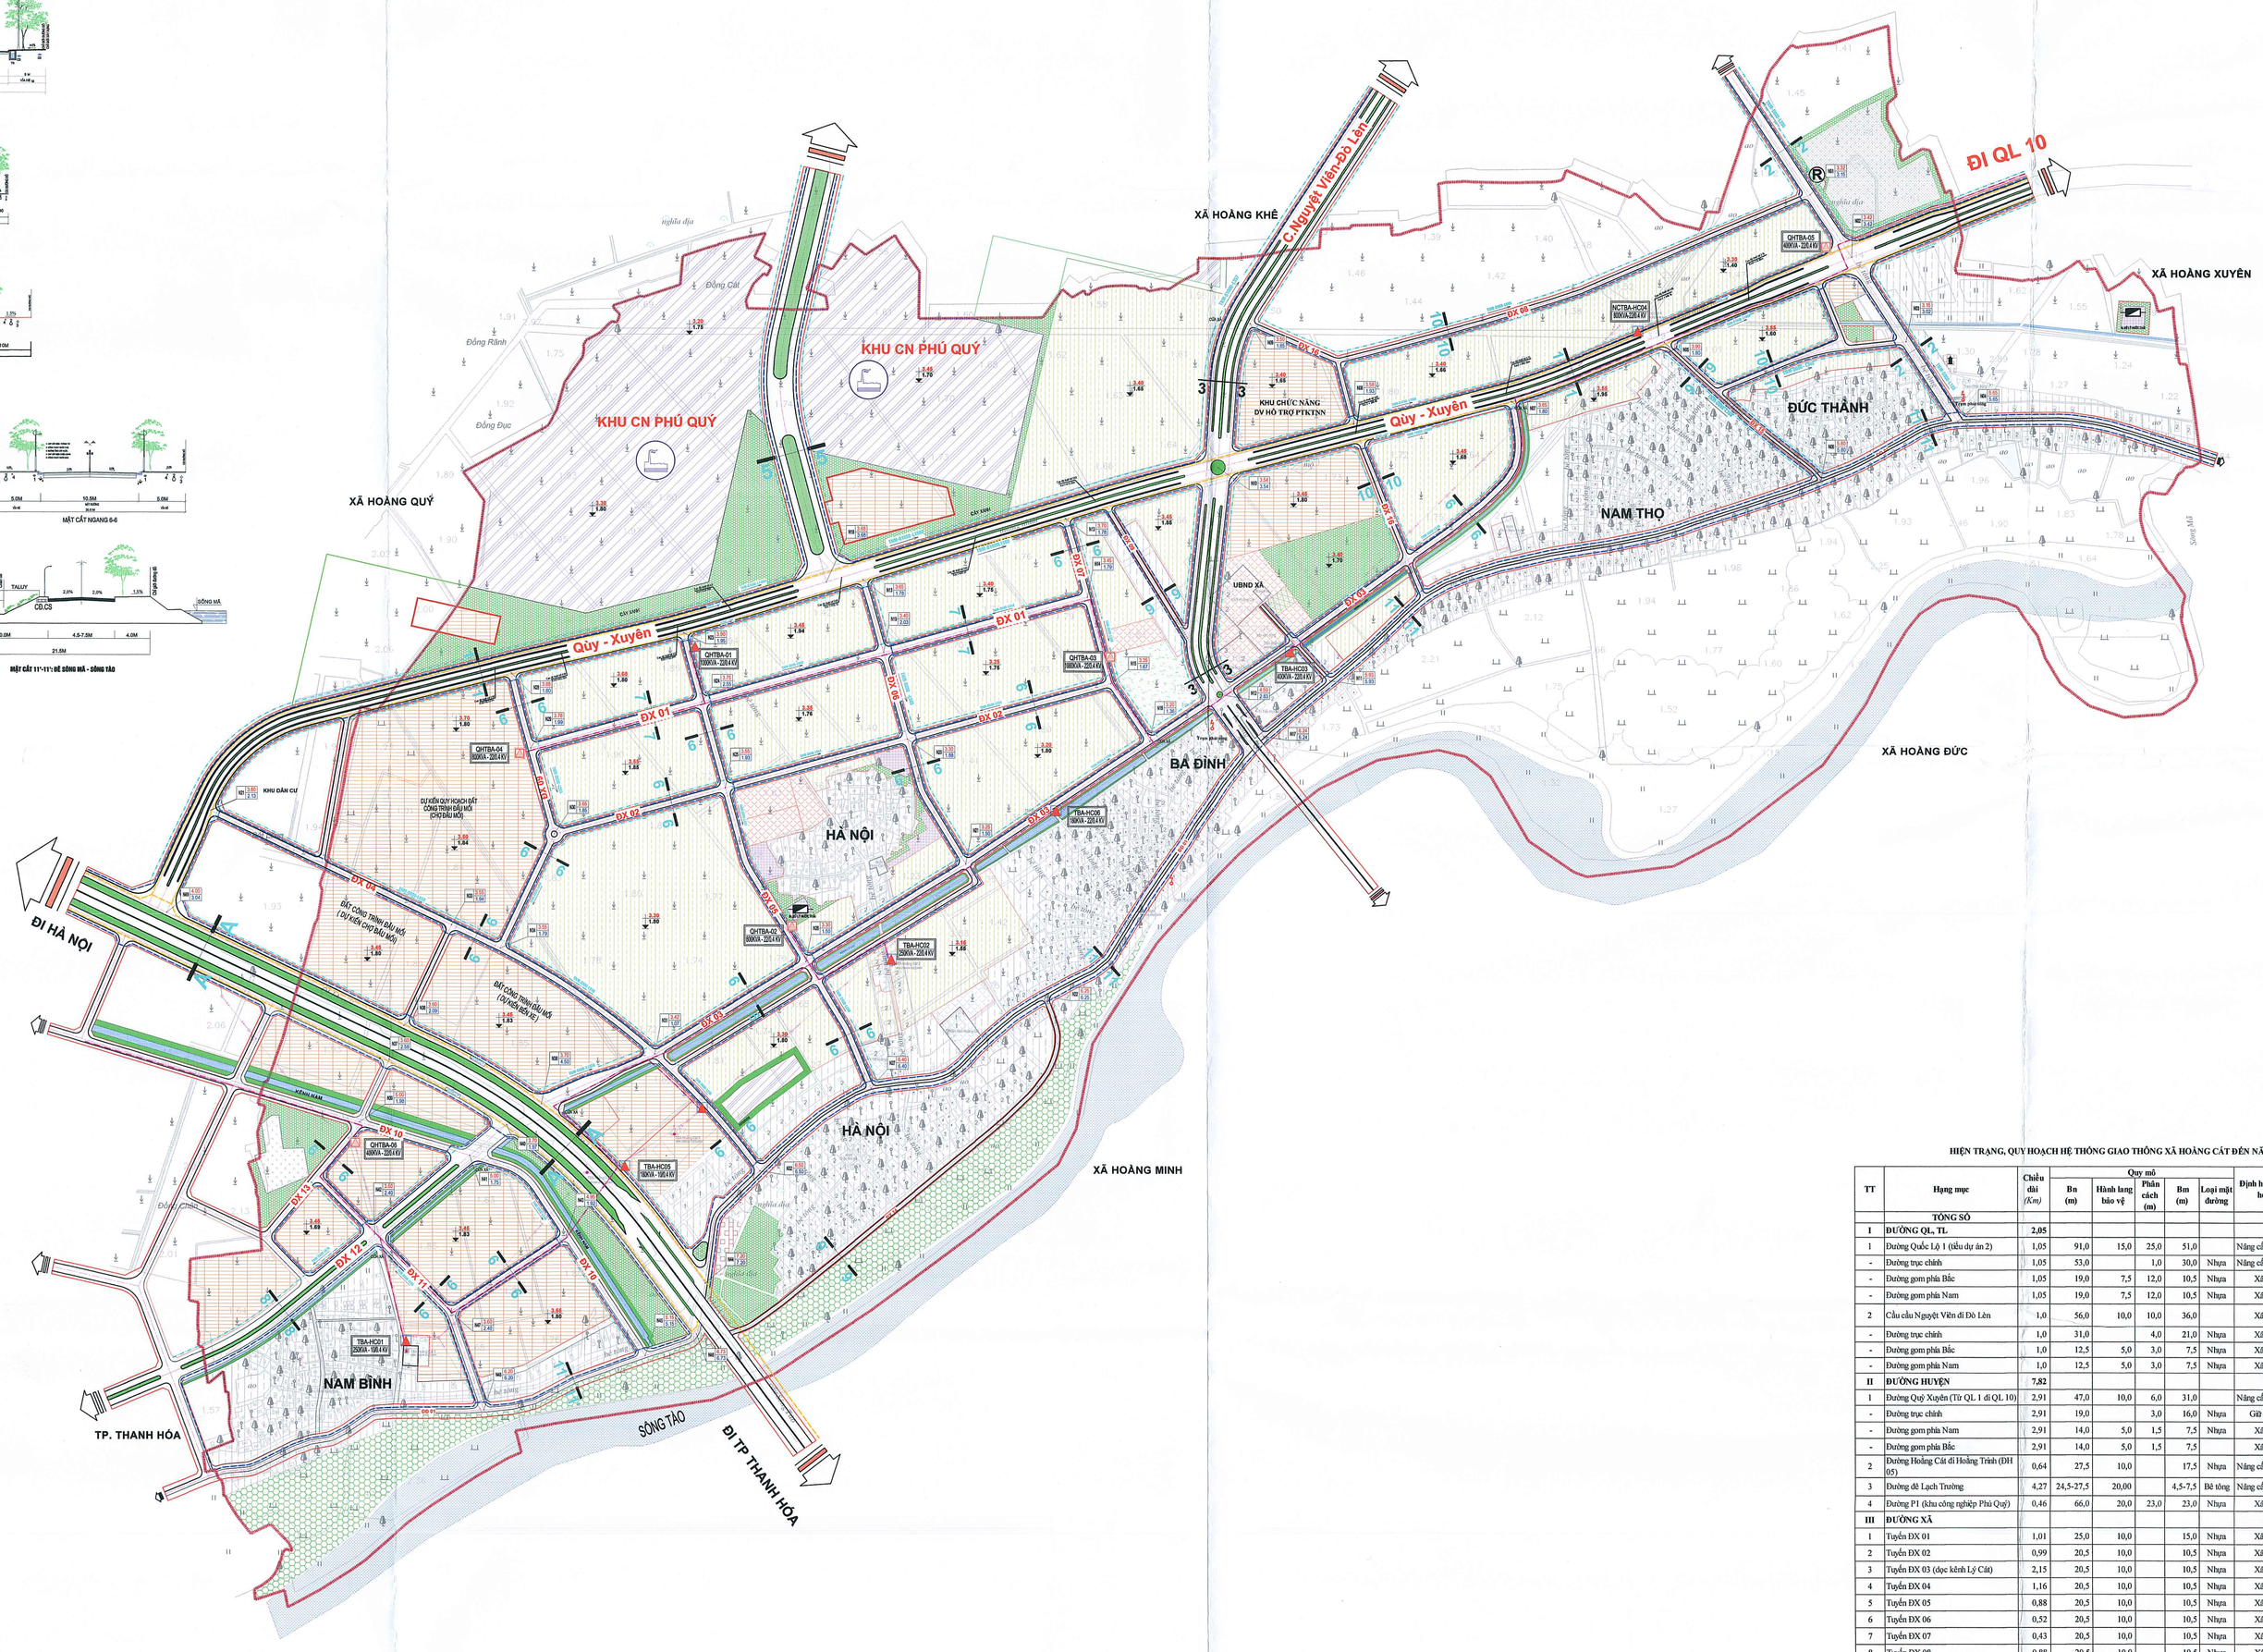

KÝ HIỆU:

- ĐƯỜNG ĐIỆN TRUNG ÁP 35KV
- ĐƯỜNG ĐIỆN TRUNG ÁP 22KV
- ĐƯỜNG ĐIỆN TRUNG ÁP 10KV
- ĐƯỜNG DÂY 0.4KV HIỆN TRẠNG
- ĐƯỜNG ĐIỆN THÔNG TIN LIÊN LẠC
- ĐƯỜNG ỐNG CẤP NƯỚC THIẾT KẾ
- ĐƯỜNG ỐNG THOÁT NƯỚC MƯA
- ĐƯỜNG ỐNG THOÁT NƯỚC THẢI
- TRẠM BIẾN ÁP XÂY DỰNG MỚI
- TRẠM BIẾN ÁP HIỆN CÓ
- TRẠM BƠM NƯỚC THẢI
- TRẠM XỬ LÝ NƯỚC THẢI
- TRẠM XỬ LÝ NƯỚC SẠCH
- TH-D300-L880 — NƯỚC THẢI-ĐƯỜNG KÍNH-CHIỀU DÀI ỐNG/HƯỚNG
- TH-D1000-L250 — NƯỚC MƯA-ĐƯỜNG KÍNH-CHIỀU DÀI ỐNG/HƯỚNG
- CN-D110-L425 — CẤP NƯỚC-ĐƯỜNG KÍNH-CHIỀU DÀI ỐNG
- 9.50 / 8.01 — CAO ĐỘ SAN NỀN / CAO ĐỘ HIỆN TRẠNG
- 220 — TÊN NÚT GIAO THÔNG
- TÊN MẶT CẮT GIAO THÔNG
- CỬA XẢ
- QL - 1 — ĐƯỜNG QUỐC LỘ
- DH-01 — ĐƯỜNG HUYỆN
- ĐX - 04 — ĐƯỜNG TRỤC XÃ

HIỆN TRẠNG, QUY HOẠCH HỆ THỐNG GIAO THÔNG XÃ HOẰNG CÁT ĐẾN NĂM 2030

TT	Hạng mục	Chiều dài (Km)	Quy mô					Định hướng quy hoạch	Ký hiệu
			Bn (m)	Hành lang bảo vệ	Phân cách (m)	Bm (m)	Loại mặt đường		
	TỔNG SỐ								
I	**ĐƯỜNG QL, TL**	**2,05**							
1	Đường Quốc Lộ 1 (tiểu dự án 2)	1,05	91,0	15,0	25,0	51,0		Nâng cấp, mở rộng	QL 1
-	Đường trục chính	1,05	53,0		1,0	30,0	Nhựa	Nâng cấp, mở rộng	
-	Đường gom phía Bắc	1,05	19,0	7,5	12,0	10,5	Nhựa	Xây mới	
-	Đường gom phía Nam	1,05	19,0	7,5	12,0	10,5	Nhựa	Xây mới	
2	Cầu cầu Nguyệt Viên đi Đò Lèn	1,0	56,0	10,0	10,0	36,0		Xây mới	Nguyệt Viên - Đò Lèn
-	Đường trục chính	1,0	31,0		4,0	21,0	Nhựa	Xây mới	
-	Đường gom phía Bắc	1,0	12,5	5,0	3,0	7,5	Nhựa	Xây mới	
-	Đường gom phía Nam	1,0	12,5	5,0	3,0	7,5	Nhựa	Xây mới	
II	**ĐƯỜNG HUYỆN**	**7,82**							
1	Đường Quý Xuyên (Từ QL 1 đi QL 10)	2,91	47,0	10,0	6,0	31,0		Nâng cấp, mở rộng	Đ.Quý -Xuyên
-	Đường trục chính	2,91	19,0		3,0	16,0	Nhựa	Giữ nguyên	
-	Đường gom phía Nam	2,91	14,0	5,0	1,5	7,5	Nhựa	Xây mới	
-	Đường gom phía Bắc	2,91	14,0	5,0	1,5	7,5		Xây mới	
2	Đường Hoằng Cát đi Hoằng Trinh (DH 05)	0,64	27,5	10,0		17,5	Nhựa	Nâng cấp, mở rộng	DH 05
3	Đường đê Lạch Trường	4,27	24,5-27,5	20,00		4,5-7,5	Bê tông	Nâng cấp, mở rộng	DĐ 01
4	Đường P1 (khu công nghiệp Phú Quý)	0,46	66,0	20,0	23,0	23,0	Nhựa	Xây mới	D-P1
III	**ĐƯỜNG XÃ**								
1	Tuyến ĐX 01	1,01	25,0	10,0		15,0	Nhựa	Xây mới	ĐX-01
2	Tuyến ĐX 02	0,99	20,5	10,0		10,5	Nhựa	Xây mới	ĐX-02
3	Tuyến ĐX 03 (dọc kênh Lý Cát)	2,15	20,5	10,0		10,5	Nhựa	Xây mới	ĐX-03
4	Tuyến ĐX 04	1,16	20,5	10,0		10,5	Nhựa	Xây mới	ĐX-04
5	Tuyến ĐX 05	0,88	20,5	10,0		10,5	Nhựa	Xây mới	ĐX-05
6	Tuyến ĐX 06	0,52	20,5	10,0		10,5	Nhựa	Xây mới	ĐX-06
7	Tuyến ĐX 07	0,43	20,5	10,0		10,5	Nhựa	Xây mới	ĐX-07
8	Tuyến ĐX 08	0,88	20,5	10,0		10,5	Nhựa	Xây mới	ĐX-08
9	Tuyến ĐX 09 (Trường tiểu học đi đường Quý Xuyên)	0,49	10,5	4,0		5,5	Nhựa	Nâng cấp, mở rộng	ĐX-09
10	Tuyến ĐX 10 (dọc kênh mương)	0,84	20,5	10,0		10,5	Nhựa	Xây mới	ĐX-10
11	Tuyến ĐX 11	0,51	20,5	10,0		10,5	Nhựa	Xây mới	ĐX-11
12	Tuyến ĐX 12	0,70	39,0	12,0	6,0	21,0	Nhựa	Xây mới	ĐX-12
13	Tuyến ĐX 13	0,38	20,5	10,0		10,5	Nhựa	Xây mới	ĐX-13
14	Tuyến ĐX 14 (đường Hòn thôn Hà Nội)	0,88	10,5	4,0		5,5	BT	Nâng cấp, mở rộng	ĐX-14
15	Tuyến ĐX 15 (Từ nhà văn hóa Thôn Đức Thành đi đường Quý Xuyên)	0,36	10,5	4,0		5,5	Nhựa	Nâng cấp, mở rộng	ĐX-15
16	Nhà ông Đậu thôn Nam Thọ đi đường Quý Xuyên	0,57	17,5	10,0		7,5	Nhựa	Nâng cấp, xây mới	ĐX-16
IV	**ĐƯỜNG LÀNG NGÕ XÓM**	**10,24**	5,5			3,5	Bê tông	Giữ nguyên	

CƠ QUAN PHÊ DUYỆT
UBND HUYỆN HOẰNG HOÁ
Kèm theo Quyết định số: 81/QĐ-UBND ngày 16 tháng 03 năm 2023

CƠ QUAN THẨM ĐỊNH :
PHÒNG KINH TẾ VÀ HẠ TẦNG
Kèm theo Báo cáo thẩm định số: 90/BC-KT-QH ngày 15 tháng 03 năm 2023

CƠ QUAN THỎA THUẬN :
SỞ XÂY DỰNG THANH HOÁ
Kèm theo Văn bản số: 3824/SXD-QH ngày 21 tháng 11 năm 2022

CHỦ ĐẦU TƯ :
UBND XÃ HOẰNG CÁT - HUYỆN HOẰNG HOÁ
Kèm theo tờ trình số: 38/TTr-UBND ngày 02 tháng 03 năm 2023

CHỦ TỊCH
Nguyễn Văn Cảnh

CÔNG TRÌNH - ĐỊA ĐIỂM:
QUY HOẠCH CHUNG XÂY DỰNG XÃ HOẰNG CÁT
HUYỆN HOẰNG HOÁ ĐẾN NĂM 2030

TÊN BẢN VẼ:
BẢN ĐỒ QUY HOẠCH HỆ THỐNG HẠ TẦNG KỸ THUẬT
VÀ MÔI TRƯỜNG; HẠ TẦNG PHỤC VỤ SẢN XUẤT

BẢN VẼ: QH-03	GHÉP: 1. A0	TỶ LỆ: 1 / 5.000	NĂM 2023
THỂ HIỆN	LÊ THẾ TUẤN		
THIẾT KẾ			
CHỦ TRÌ	KTS. BÙI ANH THỊNH		
Q.L. KỸ THUẬT	NGUYỄN ĐÌNH VINH		

GIÁM ĐỐC TRUNG TÂM
LÊ CHÍ GIANG

ĐƠN VỊ TƯ VẤN :
TRUNG TÂM TƯ VẤN QUY HOẠCH, THỊ TRƯỜNG
VÀ CHIẾN LƯỢC PHÁT TRIỂN NÔNG NGHIỆP THANH HOÁ
TRỤ SỞ CHÍNH: SỐ 43 - ĐẠI LỘ LÊ LỢI - P. LAM SƠN - TP. THANH HOÁ
ĐIỆN THOẠI: (02373) 853350 E-MAIL: