



# QUY HOẠCH CHUNG XÂY DỰNG XÃ HOÀNG HỢP HUYỆN HOÀNG HOÁ ĐẾN NĂM 2030

## BẢN ĐỒ HIỆN TRẠNG TỔNG HỢP, ĐÁNH GIÁ ĐẤT XÂY DỰNG




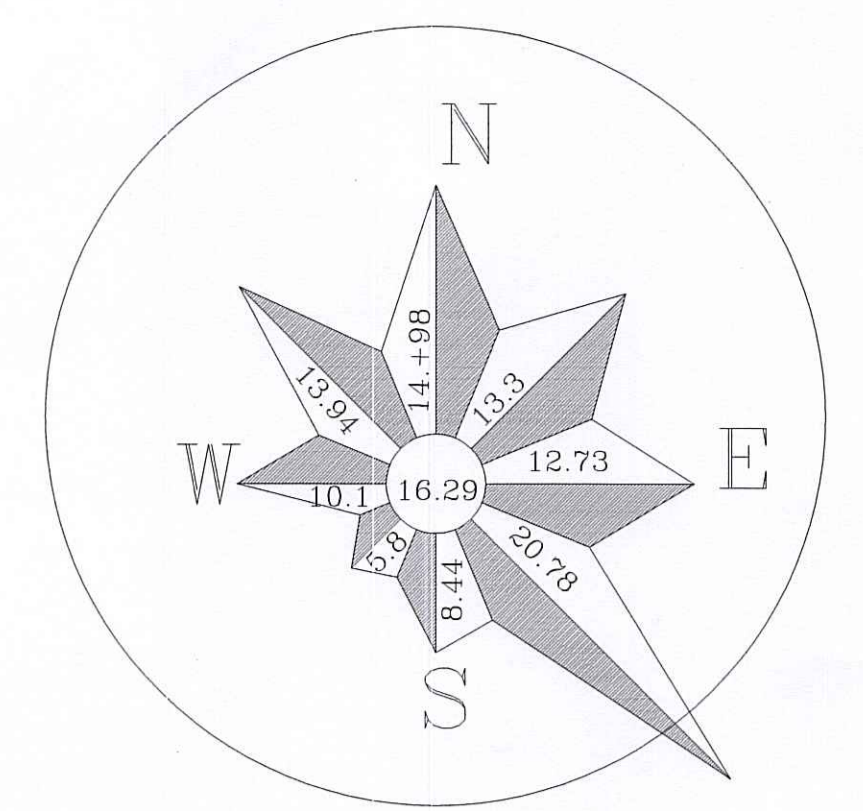


### GHI CHÚ:

- ① UBND XÃ HOÀNG HỢP
- ② BIỆT ĐIỆN VĂN HÓA XÃ
- ③ ĐÀI TƯỜNG NIỆM LIỆT SỸ
- ④ TRẠM Y TẾ XÃ
- ⑤ TRƯỜNG MẦM NON
- ⑥ TRƯỜNG TIỂU HỌC
- ⑦ TRƯỜNG THCS
- ⑧ SÂN THỂ THAO XÃ
- ⑨ NHÀ VĂN HÓA THÔN
- ⑩ CHỢ XÃ
- ⑪ ĐẤT SXKD - TTCN - LÀNG NGHỀ
- ⑫ SÂN THỂ THAO THÔN
- ⑬ ĐẤT TMDV

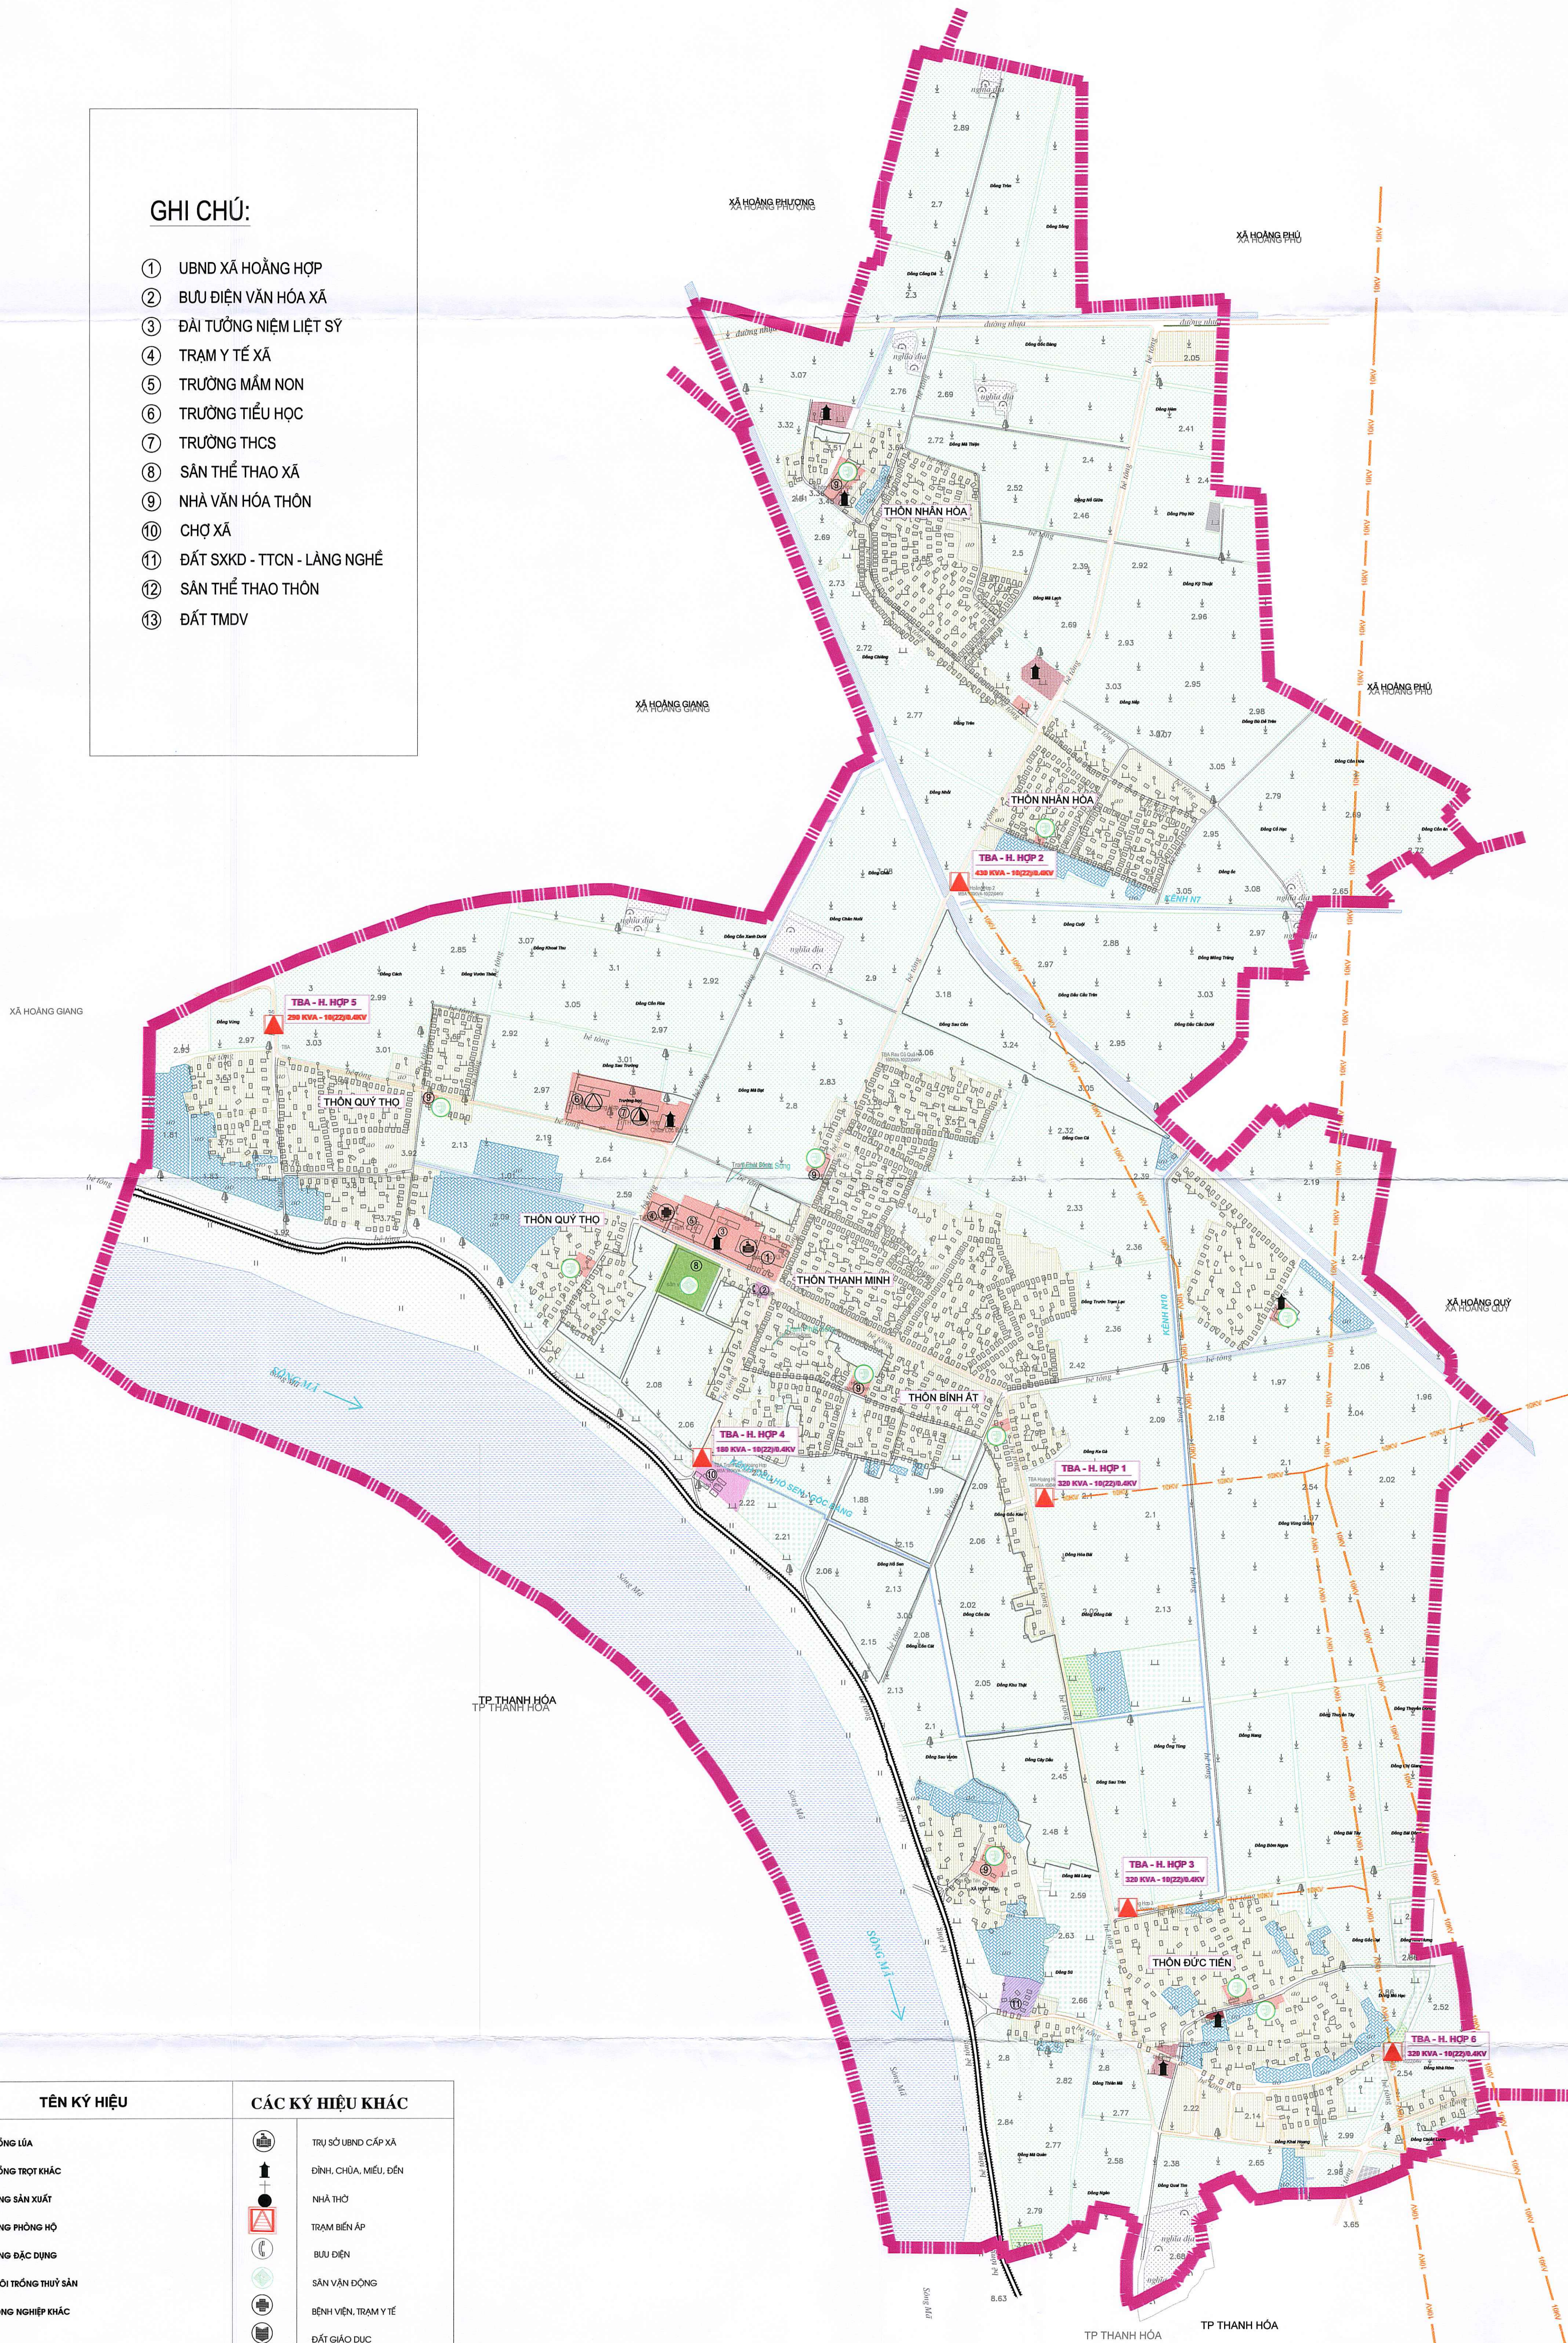

KÝ HIỆU	TÊN KÝ HIỆU	CÁC KÝ HIỆU KHÁC
	ĐẤT TRỒNG LÚA	
	ĐẤT TRỒNG TRỌT KHÁC	
	ĐẤT ĐỒNG SẢN XUẤT	
	ĐẤT KINH PHONG HỘ	
	ĐẤT ĐỒNG ĐẶC DỤNG	
	ĐẤT NƯỚC TRỒNG TRUYỀN SẢN	
	ĐẤT NÔNG NGHIỆP KHÁC	
	ĐẤT Ồ	
	ĐẤT TRỤ SỞ UBND XÃ, TRƯỜNG HỌC	
	ĐẤT CÔNG CỘNG, NHÀ VĂN HÓA THÔN	
	ĐẤT THỂ THAO	
	ĐẤT TÔN GIÁO, DANH LAM DI TÍCH LỊCH SỬ	
	ĐẤT NÔNG NGHIỆP, TIỂU THỦ CÔNG NGHIỆP VÀ LÀNG NGHỀ	
	ĐẤT KHANG SẢN VÀ SẢN XUẤT VẬT LIỆU XÂY DỰNG XÂY DỰNG	
	ĐẤT XỬ LÝ CHẤT THẢI BỀN	
	ĐẤT NGHỈ TRẠNG, NGHĨA ĐỊA	
	ĐẤT HÀ TẮNG KỸ THUẬT KHÁC	
	ĐẤT HÀ TẮNG PHỤC VỤ SẢN XUẤT	
	ĐẤT QUỐC PHÒNG, AN NINH	
	ĐẤT SỐNG NGOÀI, KÊNH BẠCH, MẶT NƯỚC CHUYÊN DỤNG	
	ĐẤT CHUA SỬ DỤNG	
	ĐẤT CÔNG VIÊN, CÂY XANH	
	ĐẤT ĐỒI NÚI	
	ĐƯỜNG DÂY TRUNG THẾ 22KV	
	ĐƯỜNG DÂY HẠ THẾ 0.4KV	

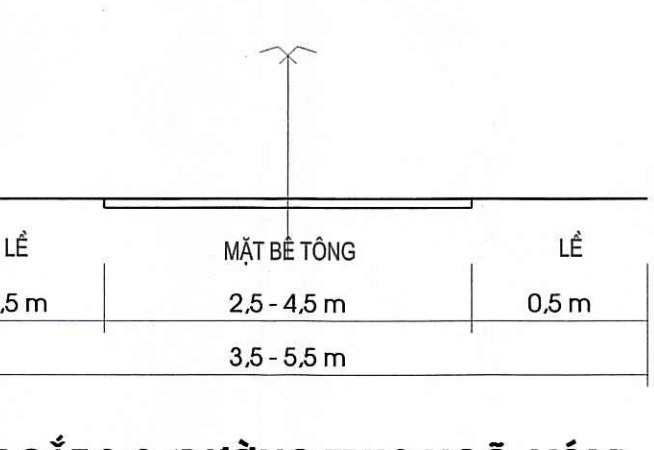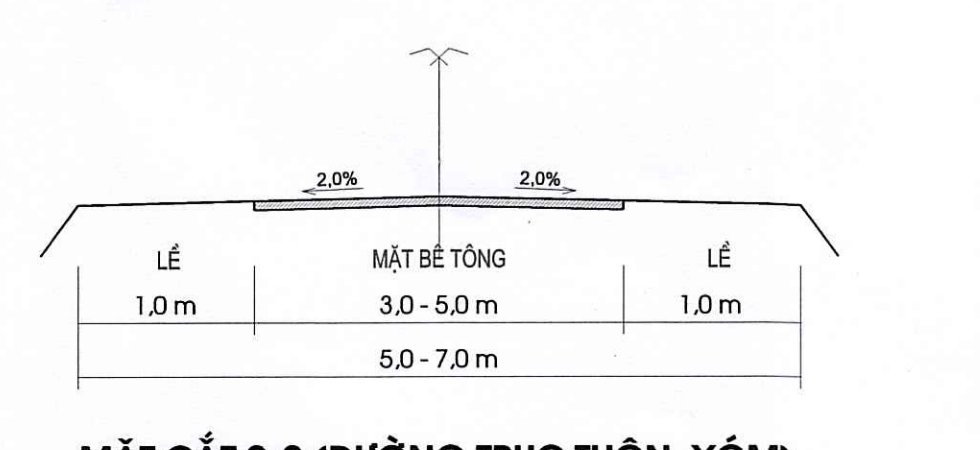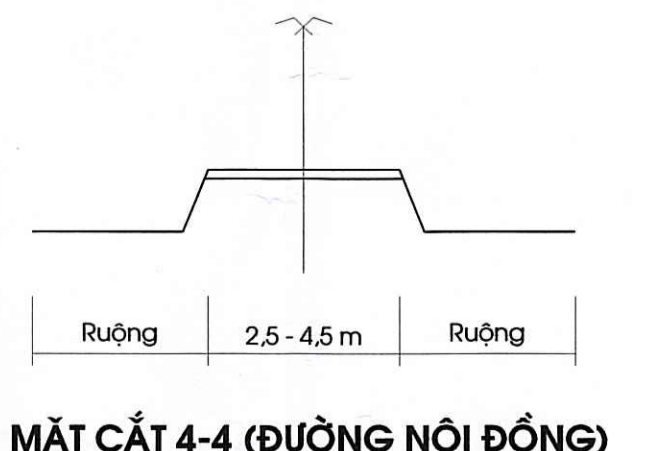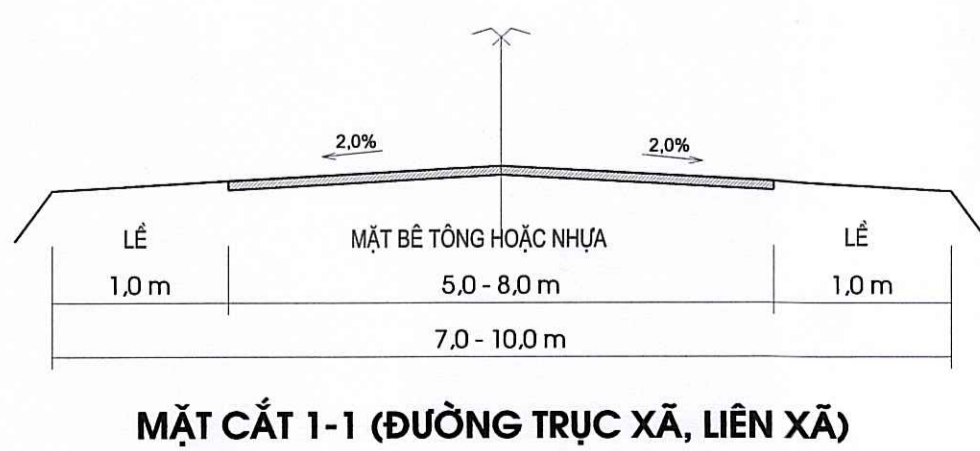

**CƠ QUAN PHÊ DUYỆT:**  
**ỦY BAN NHÂN DÂN HUYỆN HOÀNG HOÁ**  
 KÈM THEO QUYẾT ĐỊNH SỐ 236/QĐ-UBND NGÀY 22 THÁNG 06 NĂM 2023

**CƠ QUAN THẨM ĐỊNH:**  
**PHÒNG KINH TẾ - HẠ TẦNG HUYỆN HOÀNG HOÁ**  
 KÈM THEO BÁO CÁO THẨM ĐỊNH SỐ 220/TTR-UBND NGÀY 15 THÁNG 06 NĂM 2023

**CƠ QUAN TỔ CHỨC LẬP QUY HOẠCH:**  
**UBND XÃ HOÀNG HỢP - HUYỆN HOÀNG HOÁ**  
 KÈM THEO TỜ TRÌNH SỐ 46/TTR-UBND NGÀY 13 THÁNG 06 NĂM 2023

**CÔNG TRÌNH - ĐỊA ĐIỂM:**  
**QUY HOẠCH CHUNG XÂY DỰNG XÃ HOÀNG HỢP  
 HUYỆN HOÀNG HOÁ ĐẾN NĂM 2030**

**TÊN BẢN VẼ:**  
**BẢN ĐỒ HIỆN TRẠNG TỔNG HỢP, ĐÁNH GIÁ ĐẤT XÂY DỰNG**

BẢN VẼ: HT-02	GHÉP: 1. AO	TỶ LỆ: 1 / 5.000	NĂM 2023
THỂ HIỆN	LÊ THẾ TUẤN		
THIẾT KẾ	LÊ XUÂN QUANG		
CHỦ TRÌ	NGUYỄN ĐÌNH VINH		
Q.L. KỸ THUẬT	NGUYỄN ĐÌNH VINH		

**GIÁM ĐỐC TRUNG TÂM:**  
**LÊ CHÍ GIANG**

**TRUNG TÂM TƯ VẤN QUY HOẠCH, THỊ TRƯỜNG  
 VÀ CHIẾN LƯỢC PHÁT TRIỂN NÔNG NGHIỆP THANH HOÁ**  
 TRỤ SỞ CHÍNH: SỐ 43 - ĐẠI LỘ LÊ LỢI - P. LAM SƠN - TP. THANH HOÁ